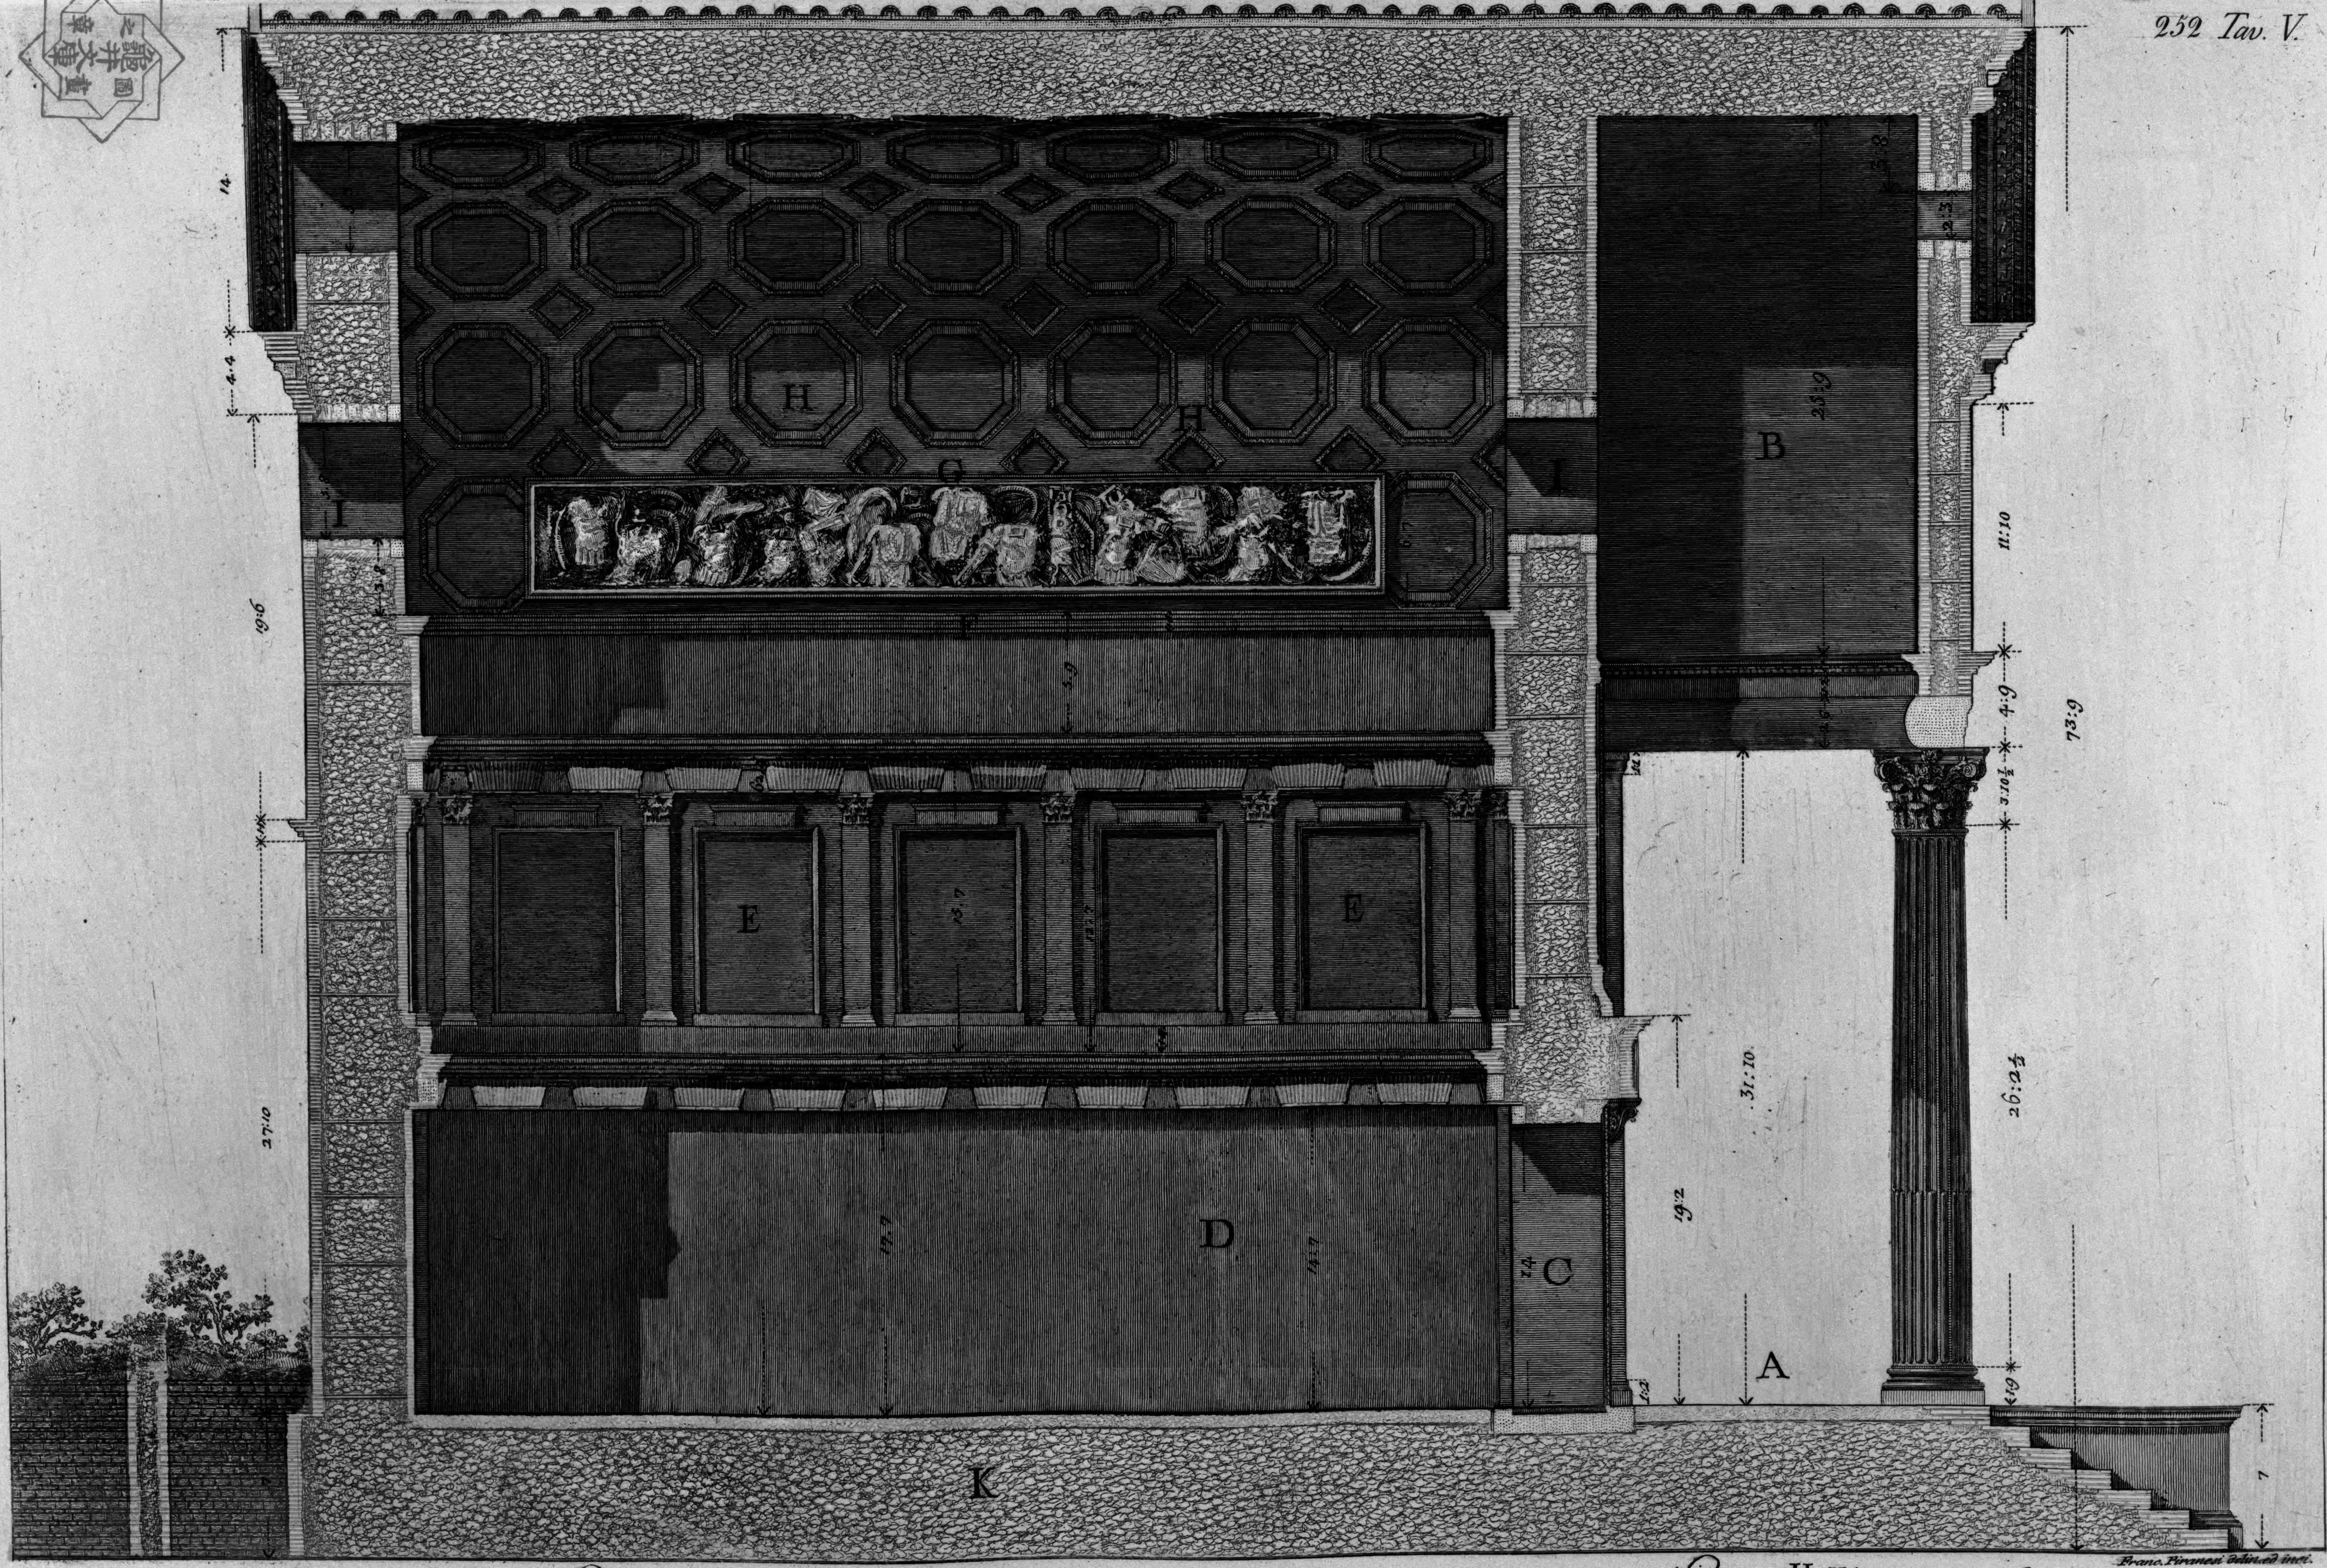

A Portico, o Pronao. B Volta del Pronao. C Porta.
D Parete spogliata de suoi ornamenti. E Ripartimenti per le pitture.
F Cornice dell'Imposta della Volta. G Stucchi a Bassirilievi.

Palmi 1 2 3 4 5 10 20 30 40 50 Romani

Spaccato per lungo dell'Interno del Tempio, e suo Portico

H Volta ornata a Cassettoni di forma ottagona, e quadrata. I Fenestre che danno il lume. K Spaccato del masso che sostiene il piano del Tempio